


SKALA 1:10

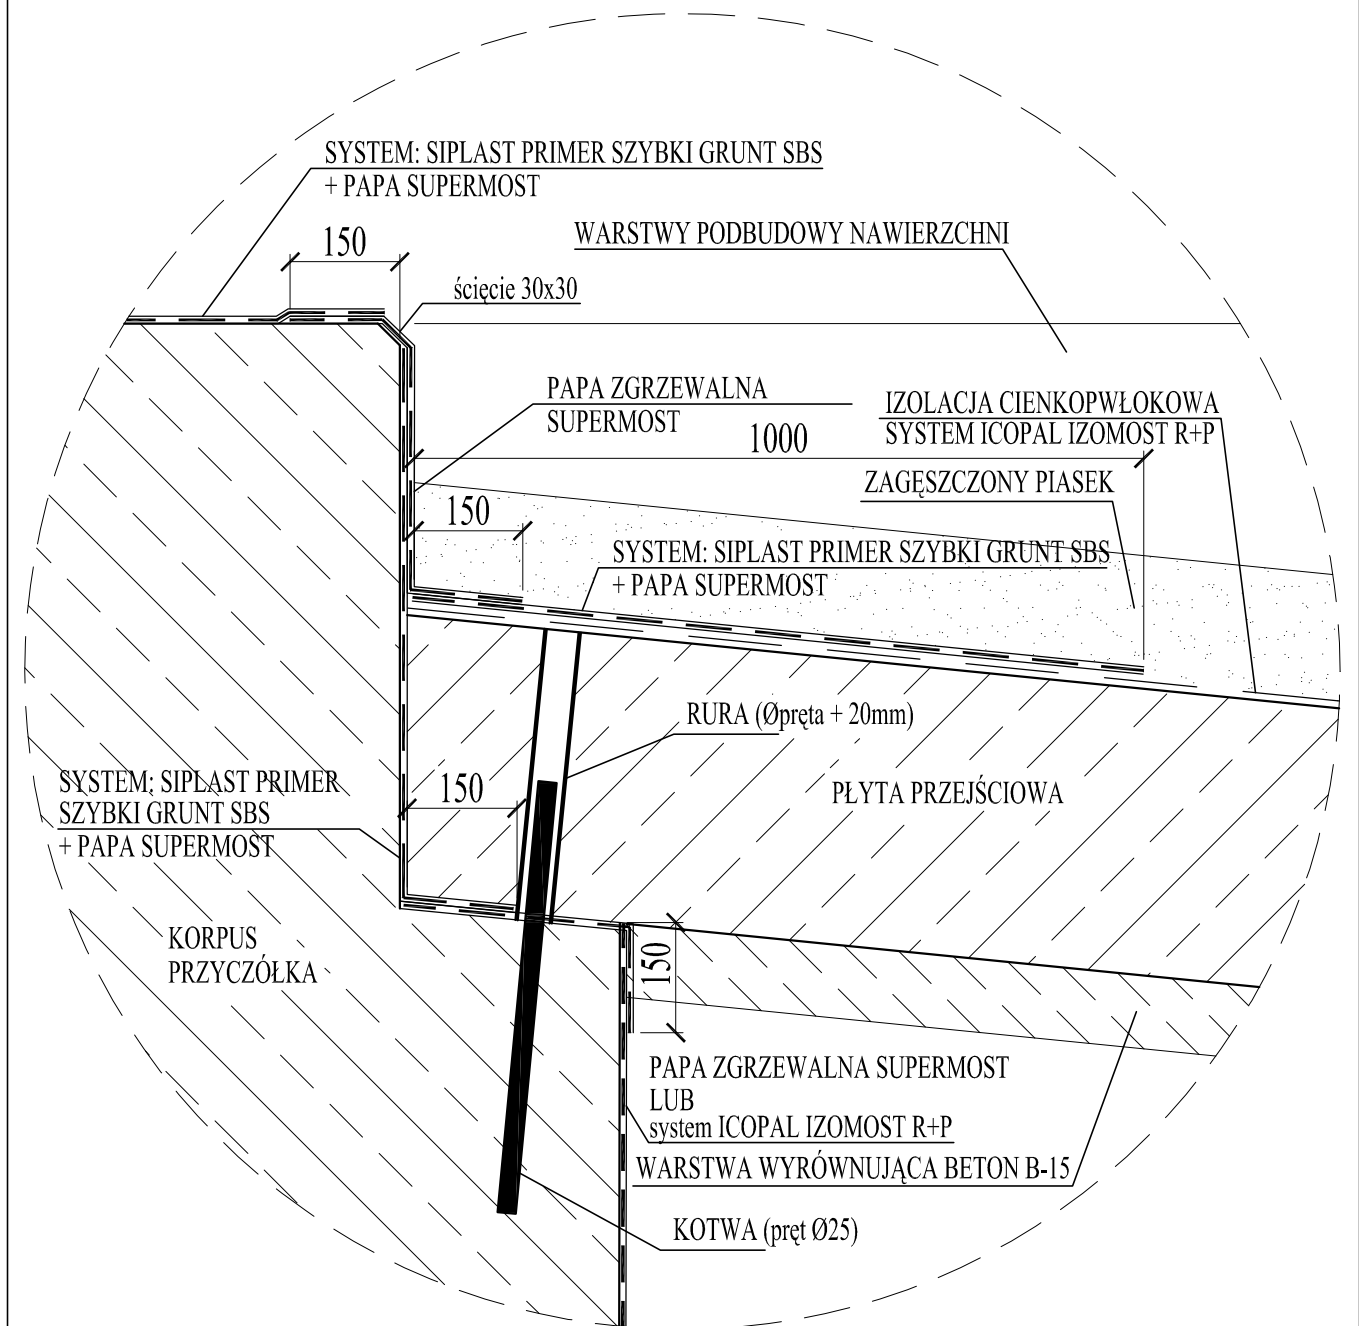

DETAL MOSTOWY

SZCZEGÓŁ ZABEZPIECZENIA
PŁYTY PRZEJŚCIOWEJ

SKALA

1:10

NUMER

2